


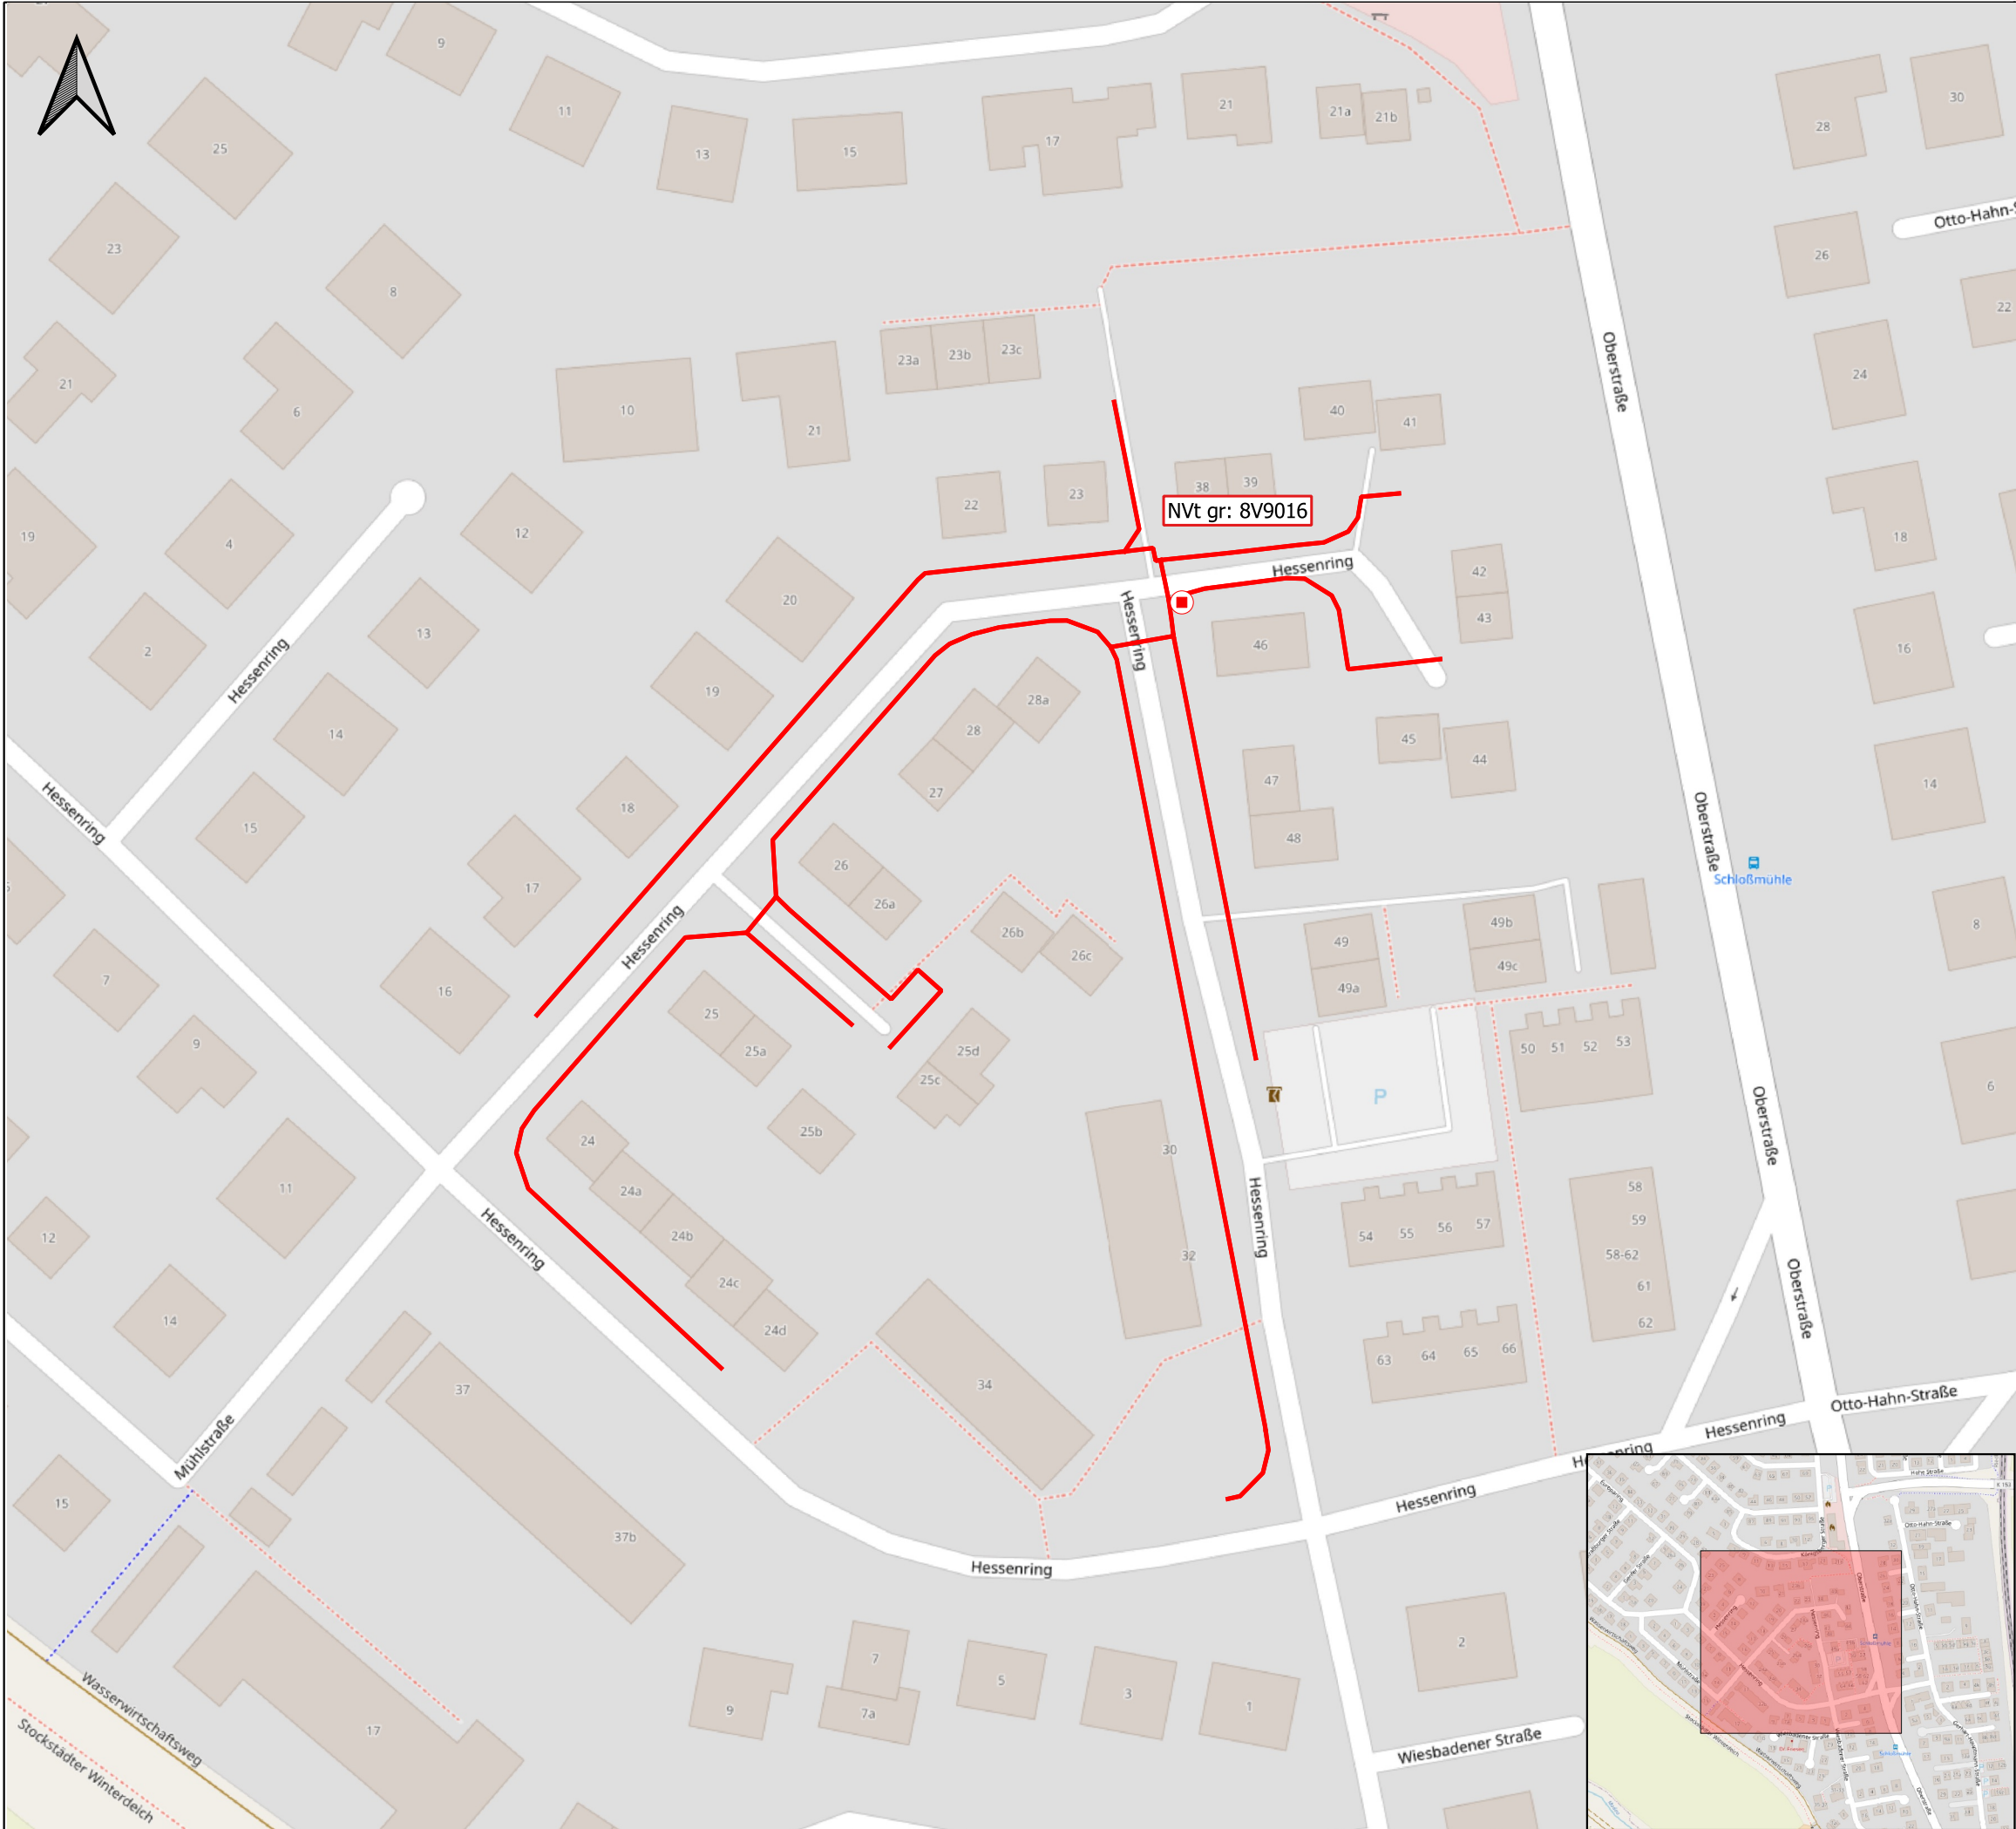

NVT_V9016_06158_008_FTTH_8R/7_FTTH

SM-Auftrag: 210491933

Legende:

Trassen

Tiefbau, offen

Tiefbau, geschlossen

//// Rohreinzug (zur Information)

Technik

NVT

Kabelschacht

Grube

Koordination mit SM-Auftragsnr.:

8R/7 210491384

Verwendete Abkürzungen:

TK-Linie:

StrQ:

GewQ:

Geschl. BW:

Offene BW:

Hz:

NVt:

BSt:

Telekommunikationslinie

Straßenquerung

Gewässerquerung

geschlossene Bauweise

offene Bauweise

Hauszuführungskabel

Netzverteiler

Betriebsstelle

Hinweise:

Auflagen sind zu beachten.

Minderverlegetiefe (0,45m) wurde beantragt.

0

30

60 m

Ortsnetzbereich (ONB):		Plandatum:	
6158 Stockstadt		23.04.2024	
Kreis:		Gemeinde:	
Groß-Gerau		Stockstadt am Rhein	
Hintergrundkarten:		Übersichtsblatt Feinplanung	
© OpenStreetMap-Mitwirkende			
Blattgröße:	Maßstab:	Gez.: O. Kalender	
A3	1:1.000	Ges.: R. Jost	
STFTele Consult COMMUNICATION NOW		STF Tele Consult GmbH Berlin Freiheit 7 53111 Bonn	